
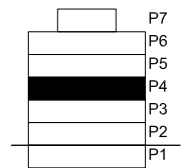


LOKAL 1, PLAN 4
Ca 381 kvm

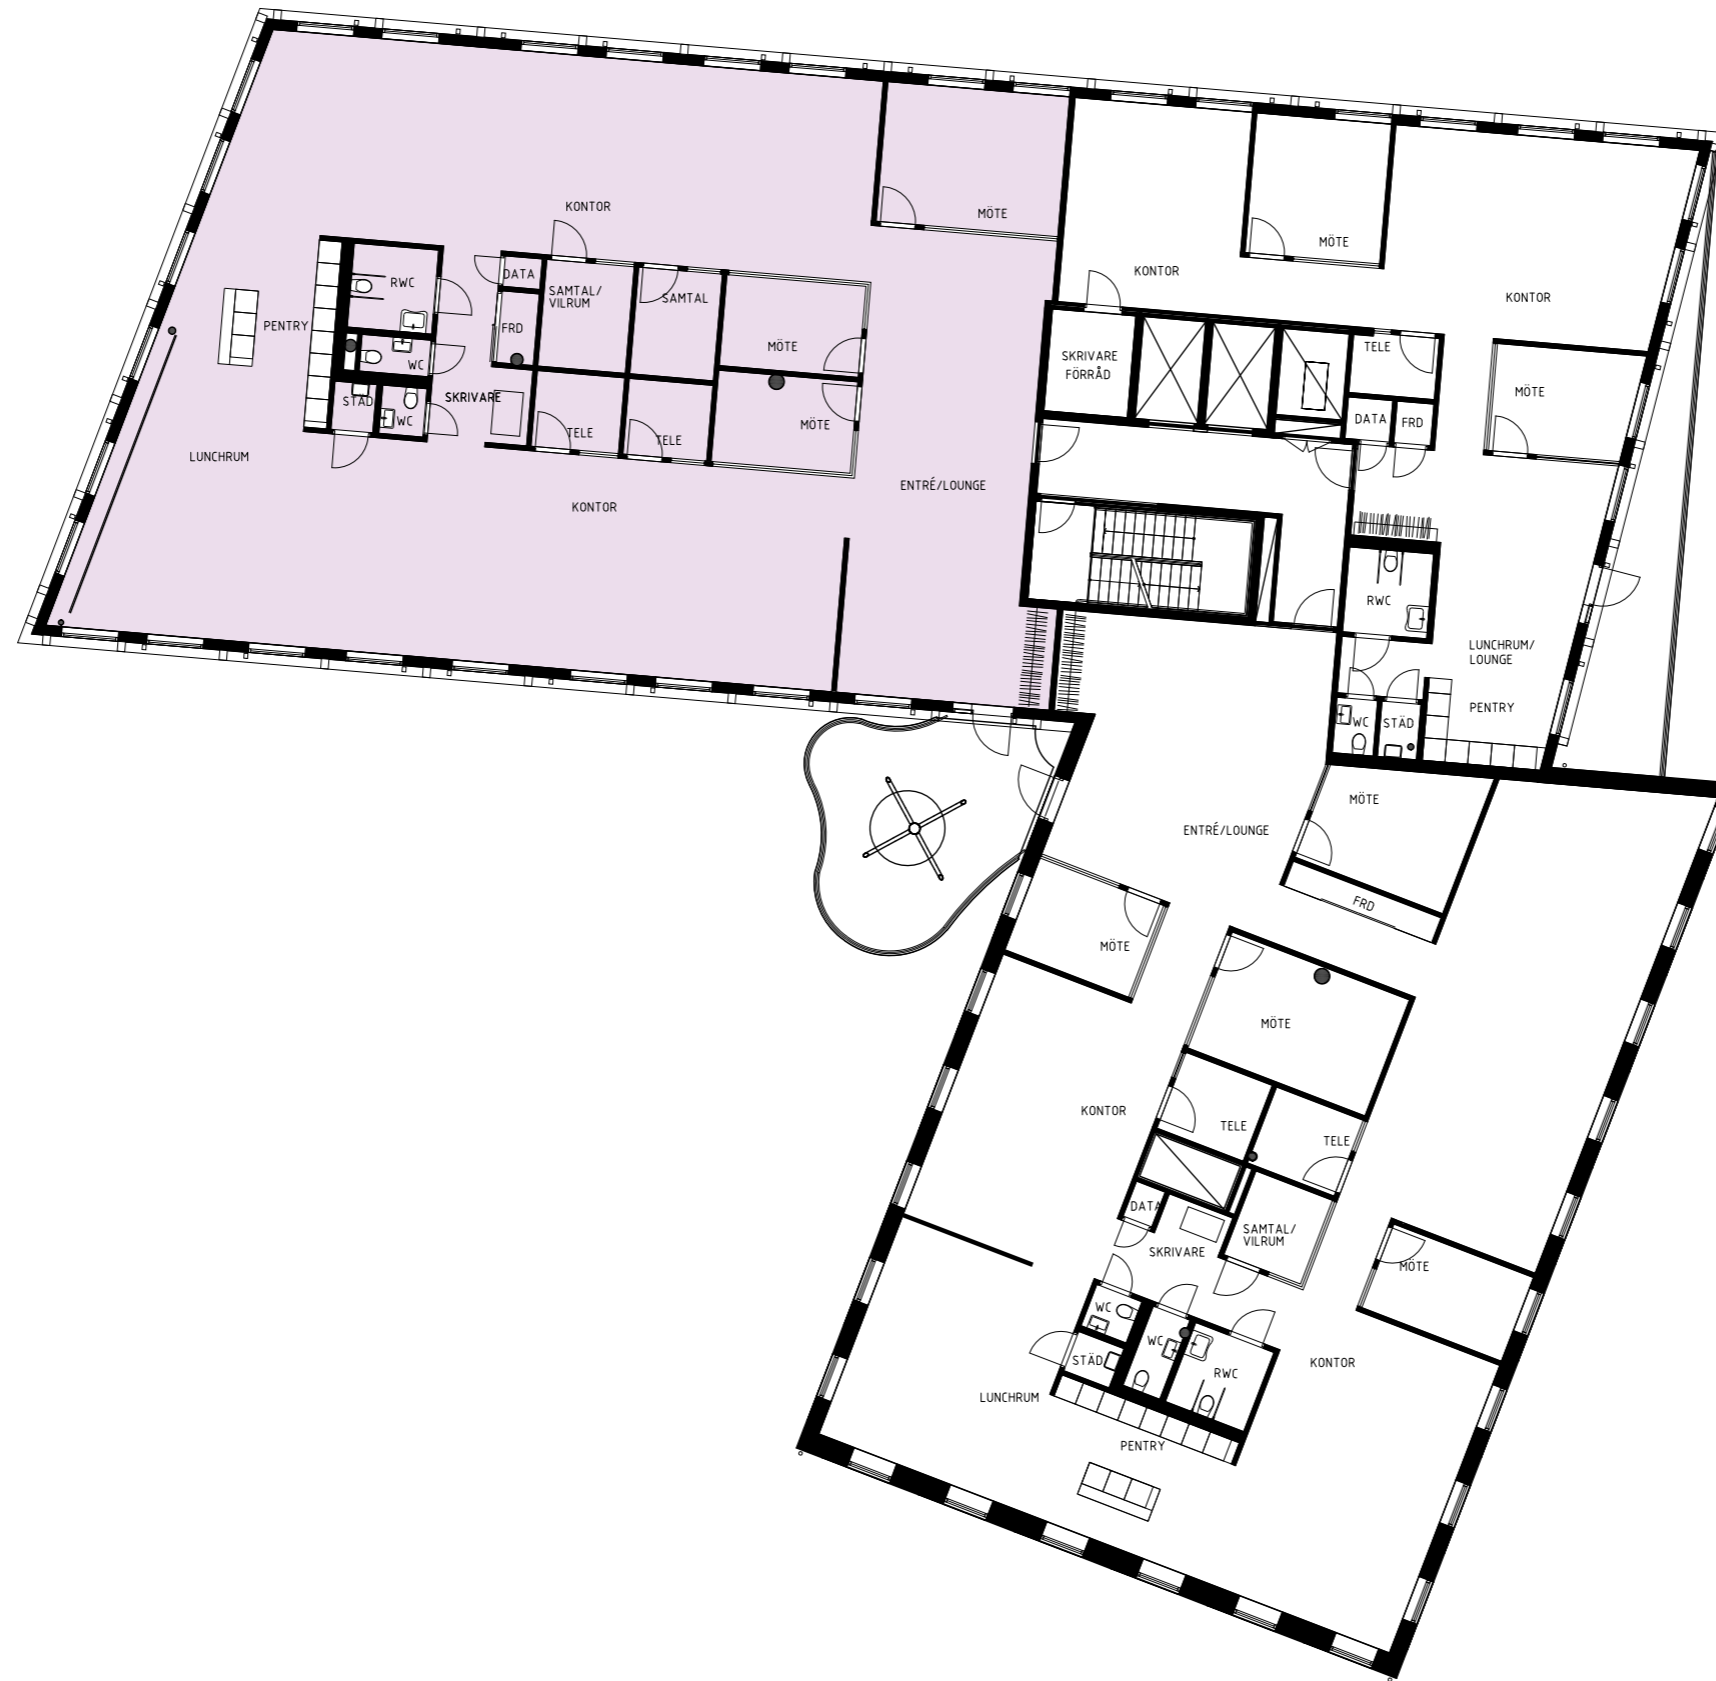

ARANÄS VALAND KV 1

Projektdeskription
KONTOR & INREDNING

Status
SKISS

Typ
PLAN 04 (2 TR)

Projektnr.
1941m

Datum
2021-03-05


Initiator
LB/BP

Skala
SKALA 1:200 (A3)

Tjänst



LOKAL 1, PLAN 4
 Ca 381 kvm
 30 skrivbordsplatser
 Ca 12,7 kvm/skrivbord

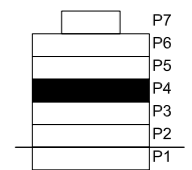

ARANÄS VALAND KV 1

Projektbeskrivning KONTOR & INREDNING	Status SKISS	Typ PLAN 04 (2 TR)	Projektnr. 1941m	Datum 2021-03-05	Initiöler LB/BP	Skala SKALA 1:150 (A3)	Tjänst
--	-----------------	-----------------------	---------------------	---------------------	--------------------	---------------------------	--------

